

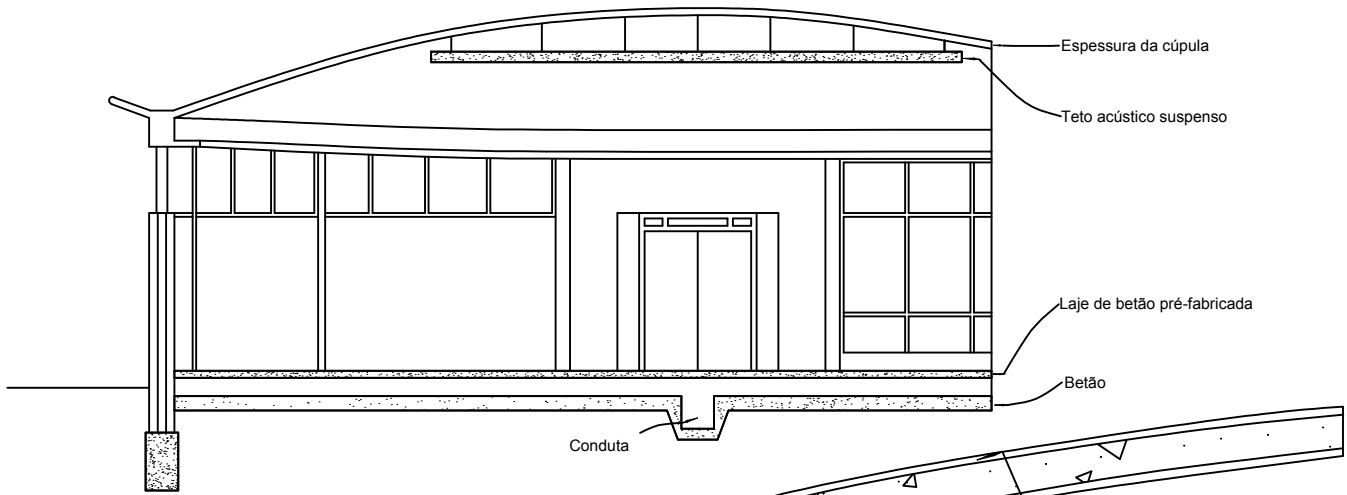


COBERTURAS E TETOS

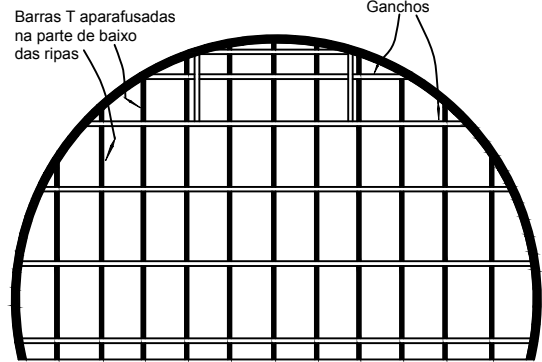


PARTE DO CORTE SOBRE "ASSEMBLY HALL"

Escala: 1/96

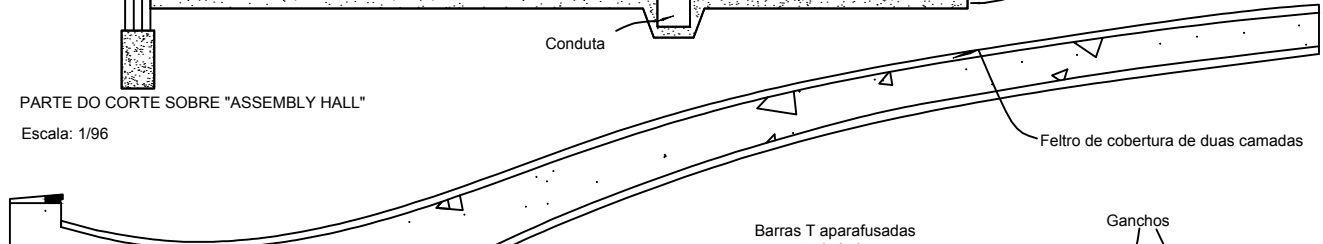


PLANO DE PARTE


Escala: 1/96

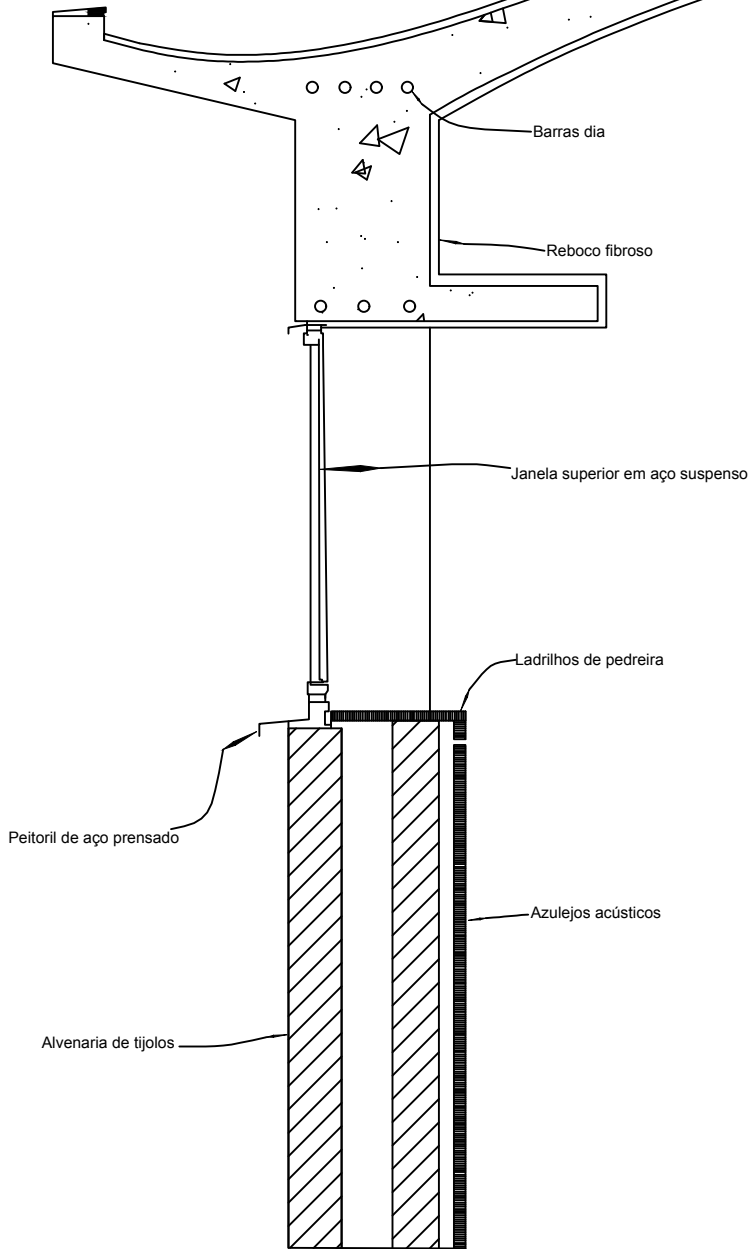

DETALHE DA PAREDE EXTERNA E BEIRADOS. Escala: 1/16

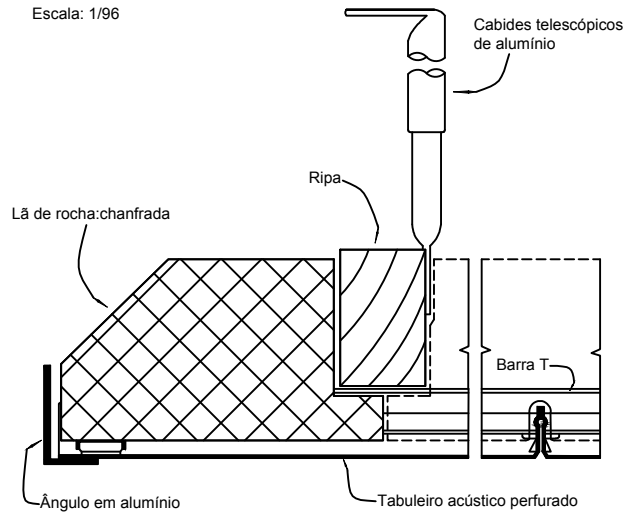

CORTE A-A. ESCALA 1/4

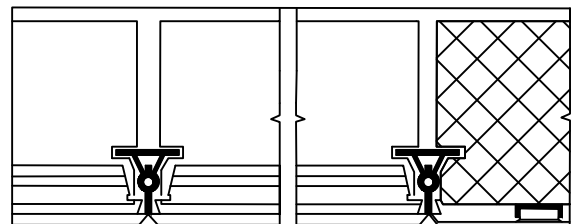

CORTE B-B. ESCALA 1/4

PORMENORES DE ACÚSTICA SUSPENSA