




ELEVATION scale: 1/32

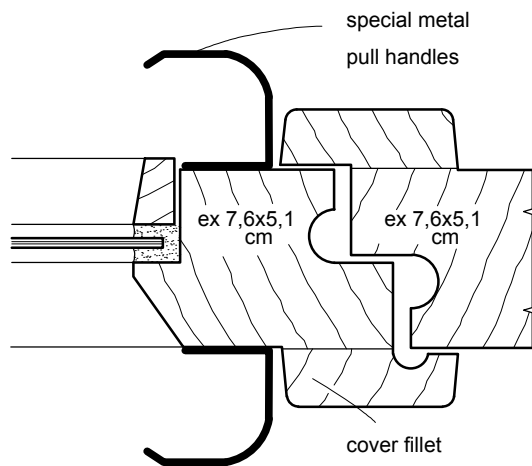

MEETING STILE scale: 1/2

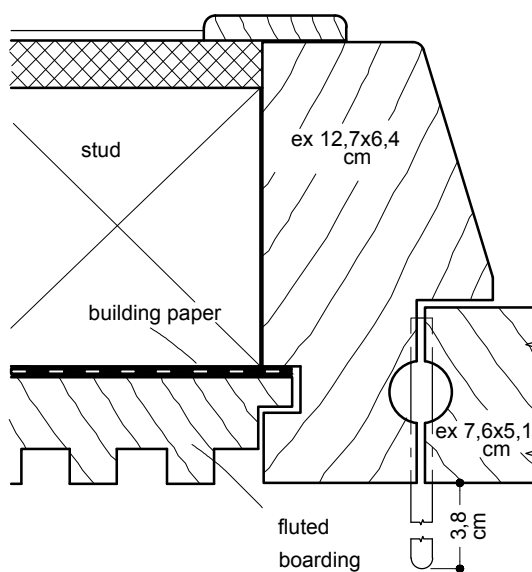

HANGING STILE scale: 1/2

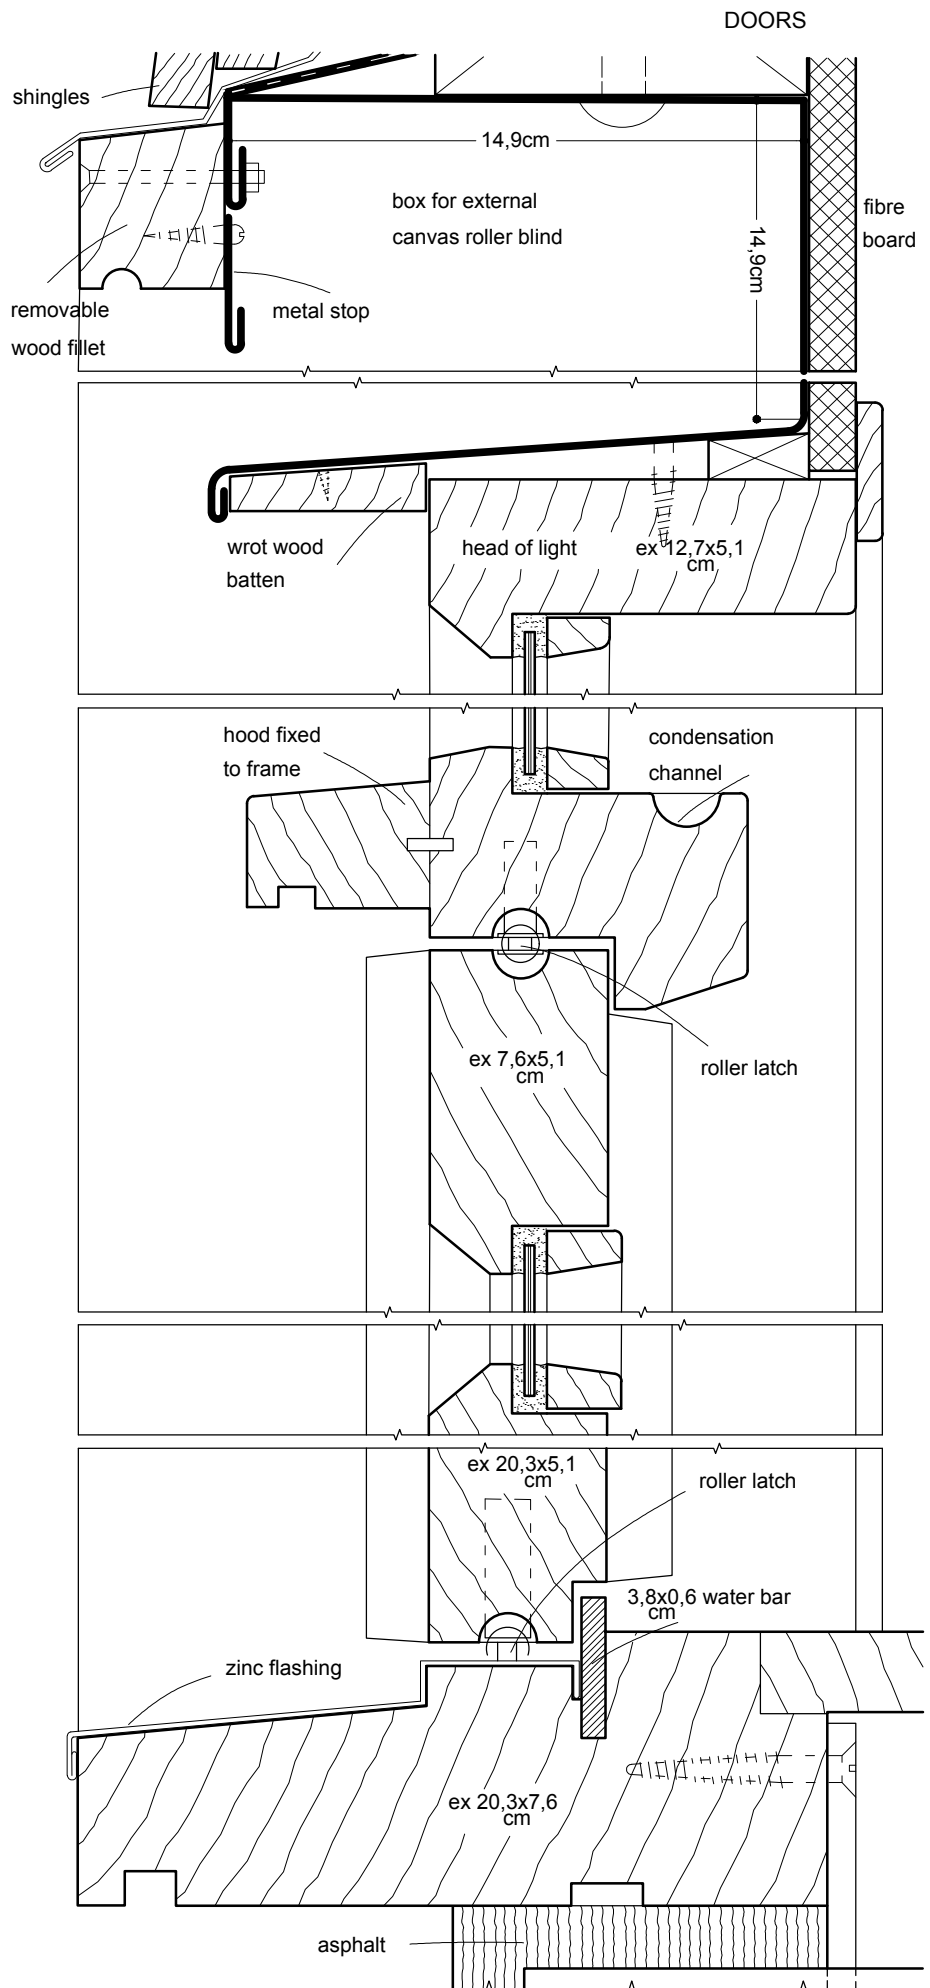

VERTICAL SECTION scale: 1/2