

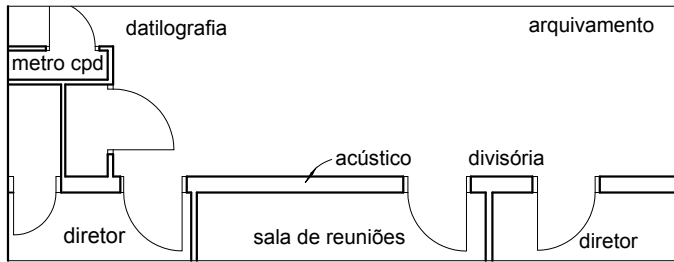



Paredes e Divisórias

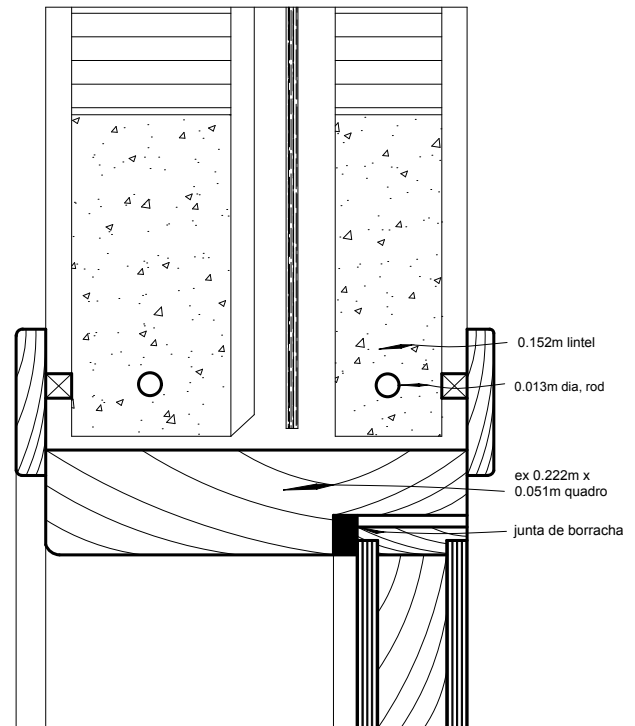


PLANO DE LAYOUT COM DIVISÕES ACÚSTICAS.
escala 1/100

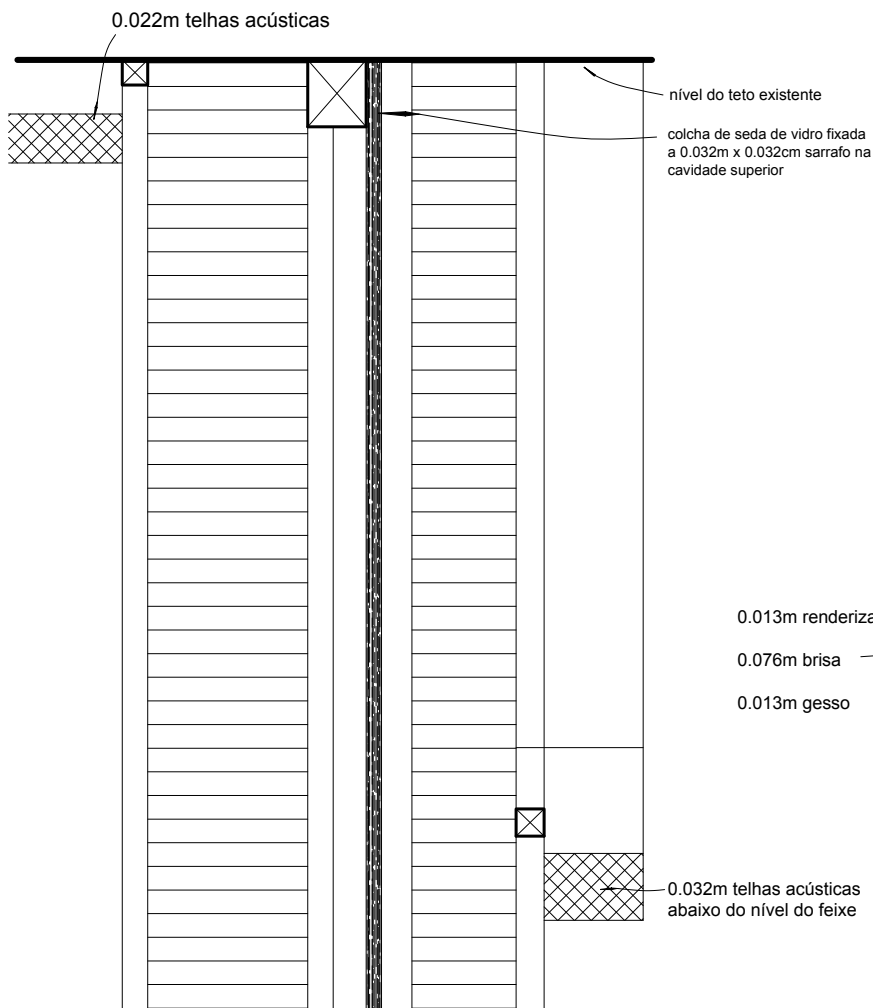


CABEÇA.

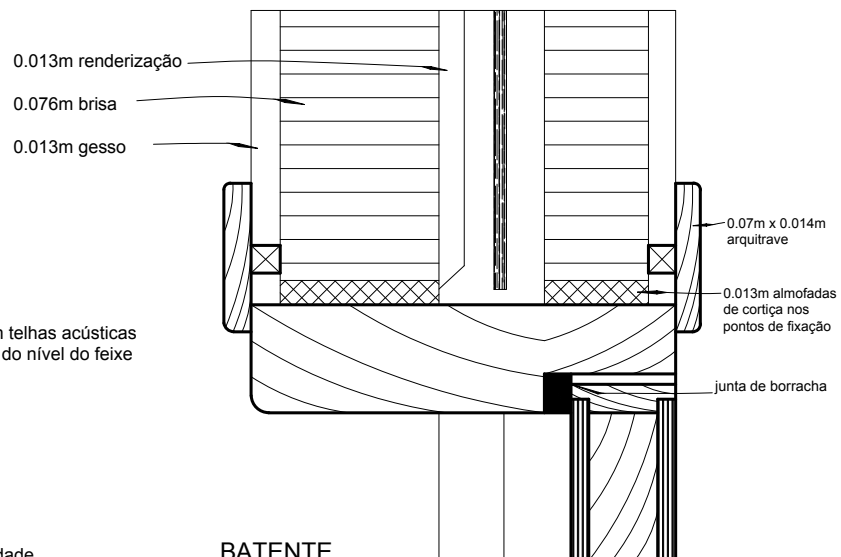

BATENTE.

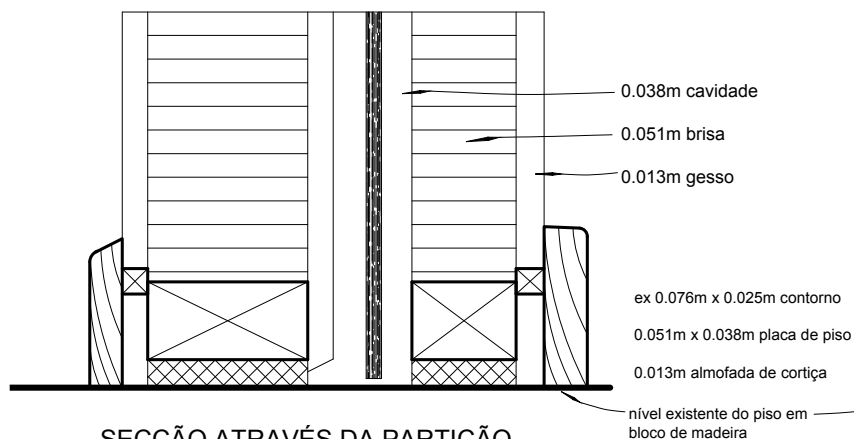

SECÇÃO ATRAVÉS DA PARTIÇÃO.
escala 1/4 tamanho real

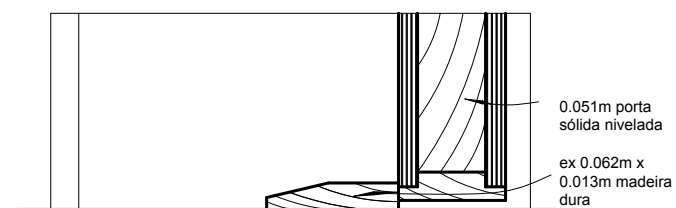

LIMIAR.

DETALHES DA PORTA.
escala 1/4 tamanho real