



# JANELAS

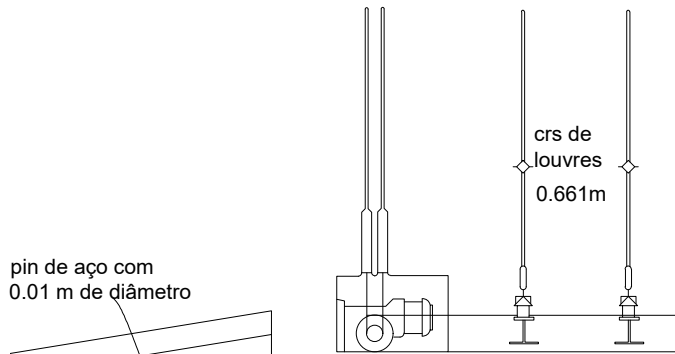


PLANTA PRINCIPAL E ELEVAÇÃO MOSTRANDO O LAYOUT DAS ENGRENAGENS

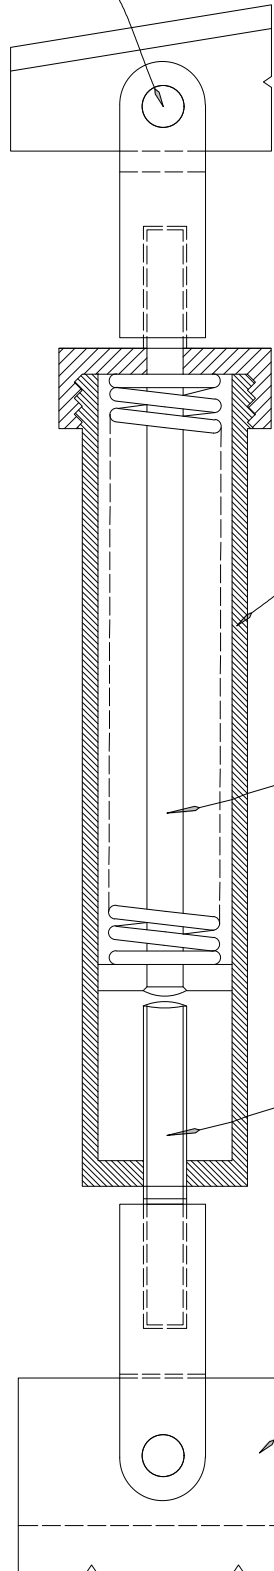

CORTE PELO FILTRO DE LONA (A)

ESCALA 1:2

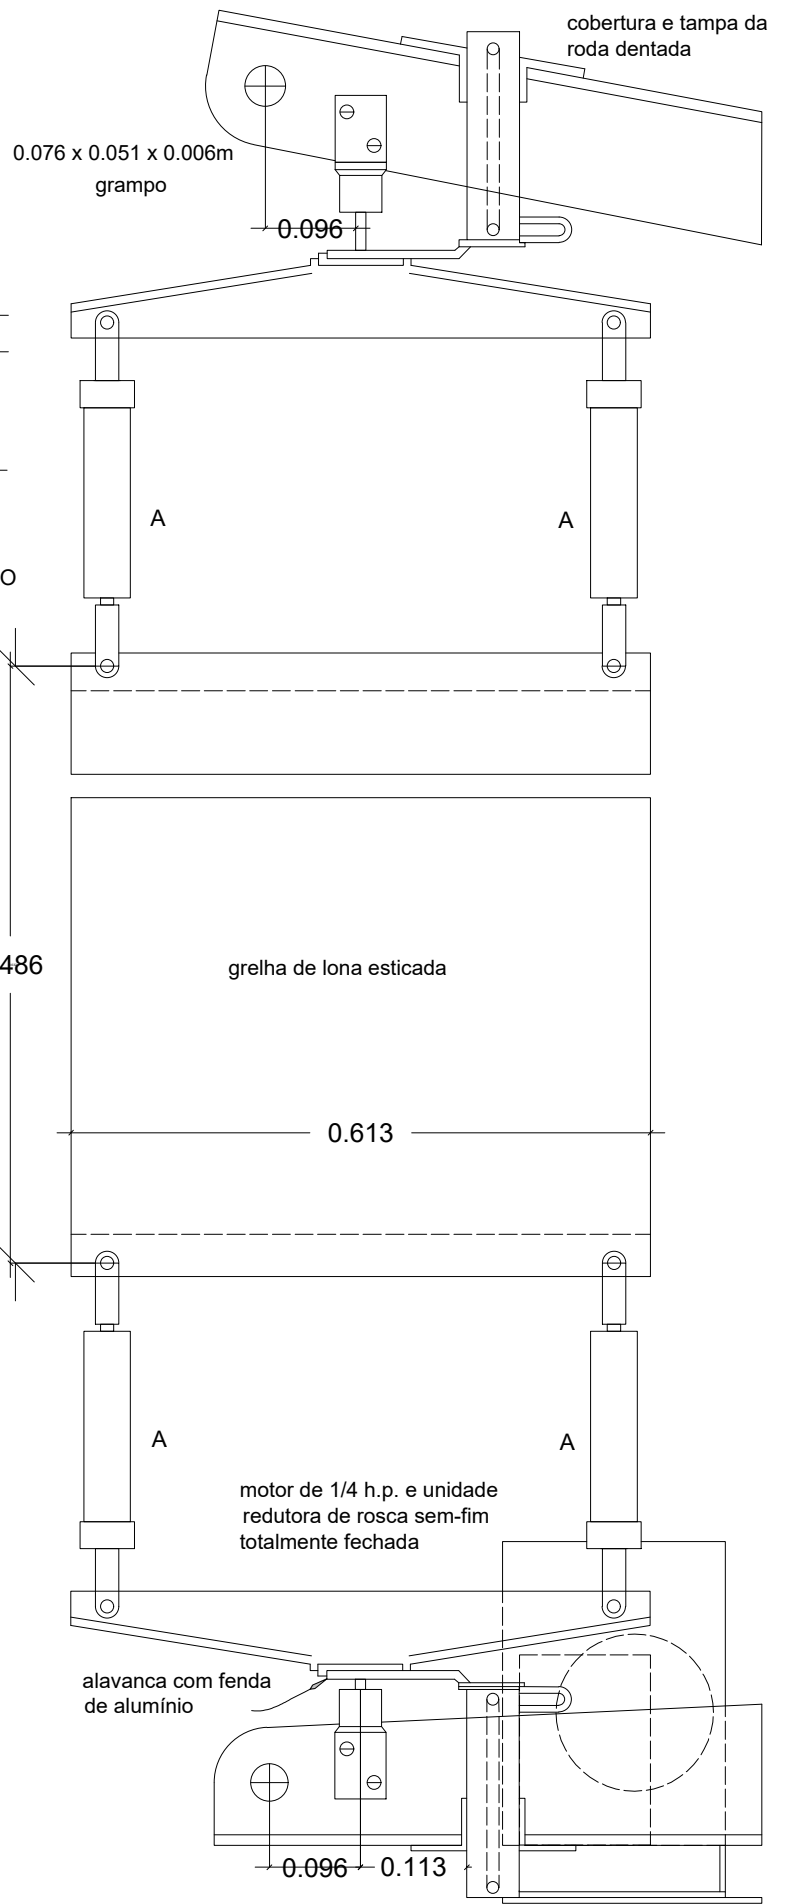

ELEVAÇÃO EM SECÇÃO PARCIAL AMPLIADA DO LOUVRE

ESCALA 1/8