
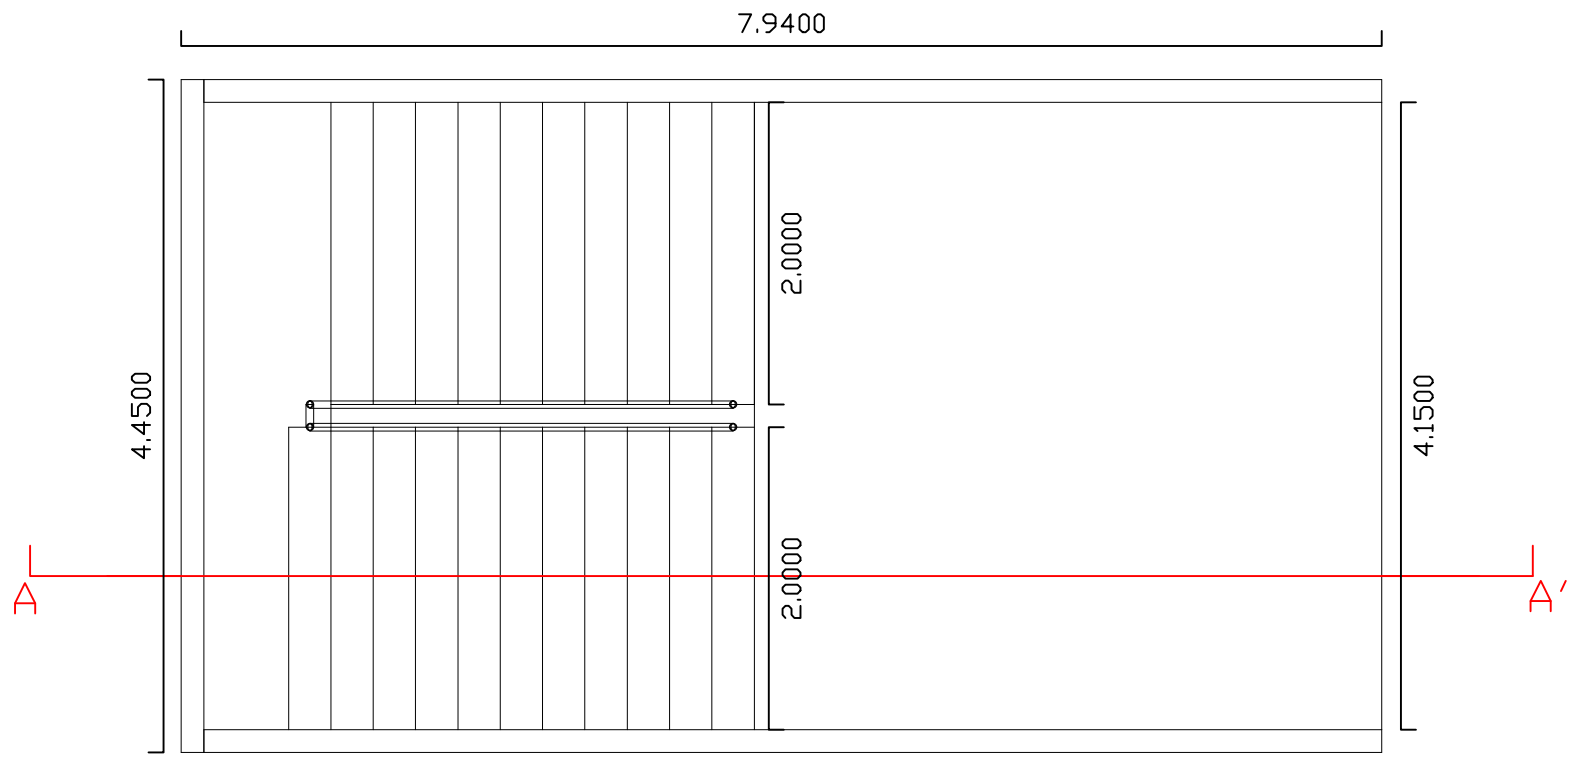


PLANTA

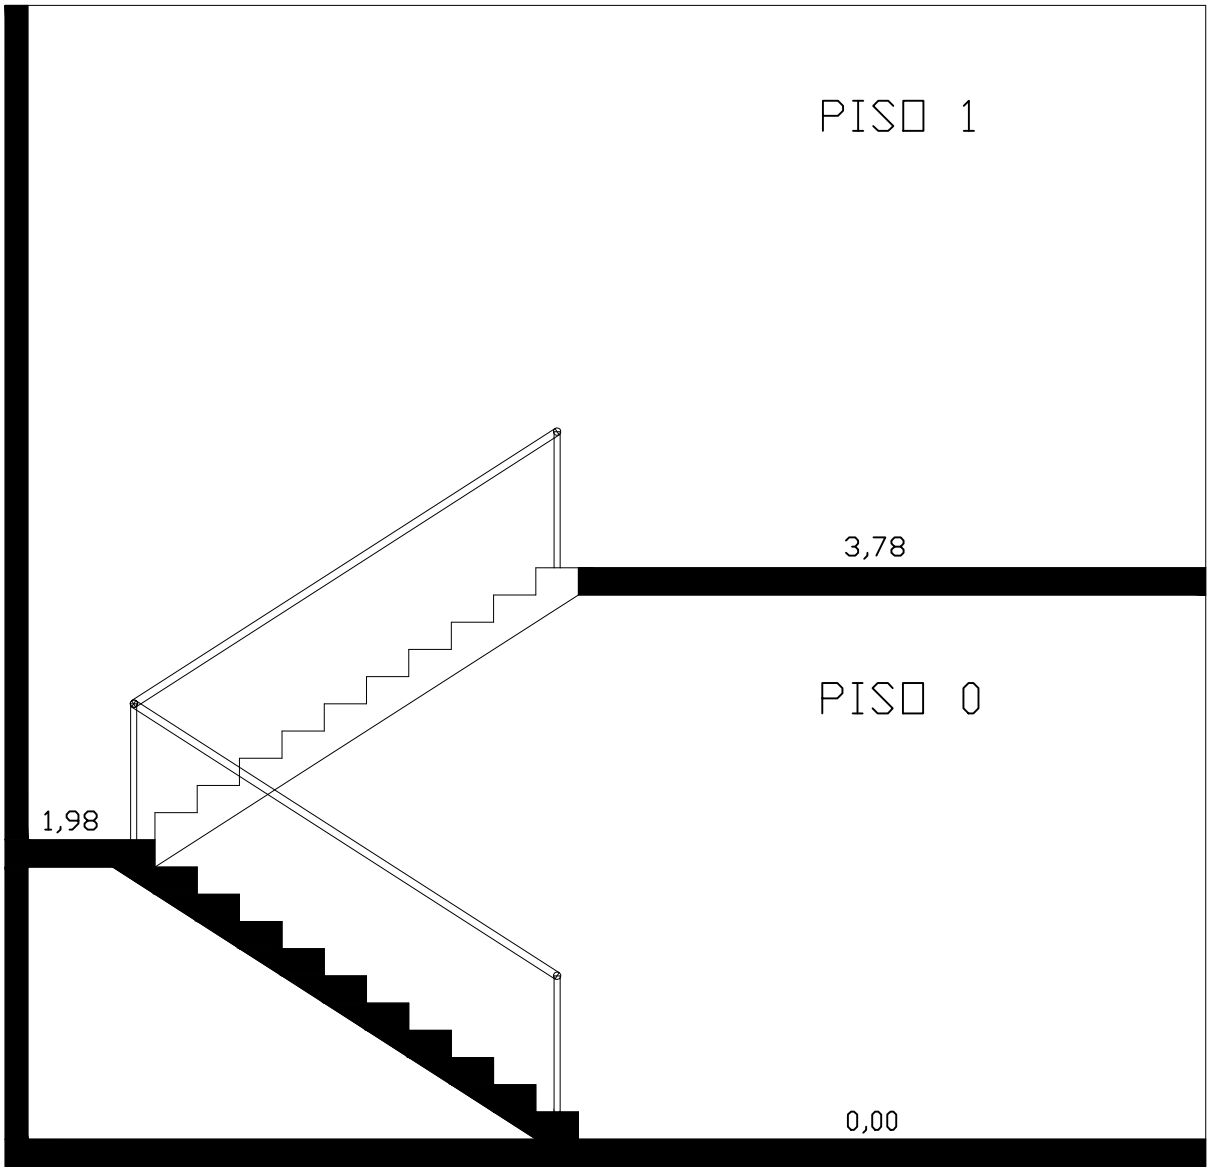

CORTE [AA']