



PAREDES E DIVISÓRIAS

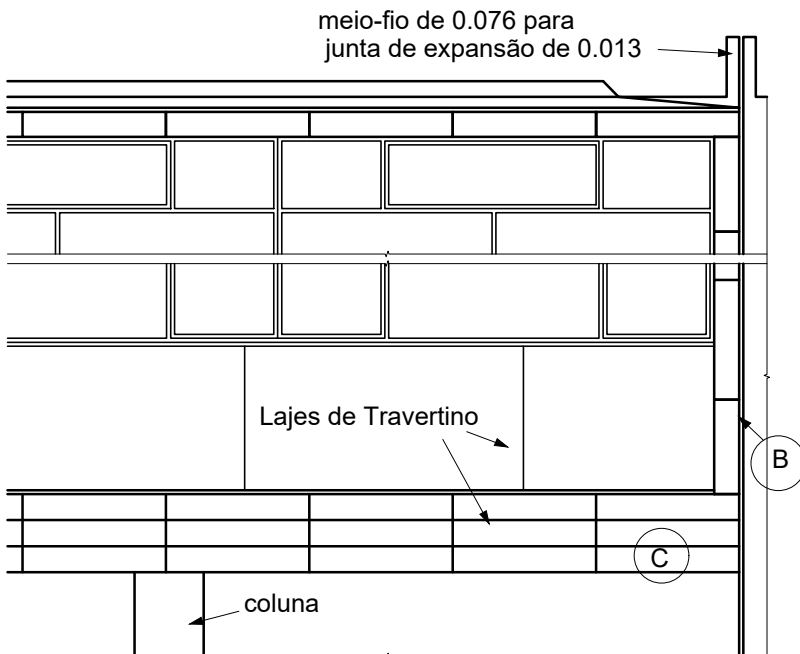


ELEVÇÃO CHAVE


escala 1/48

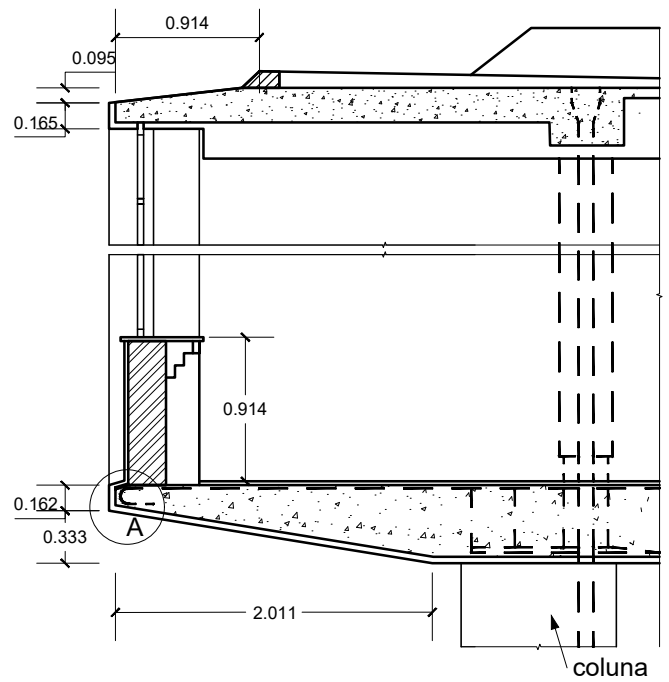


SECÇÃO CHAVE

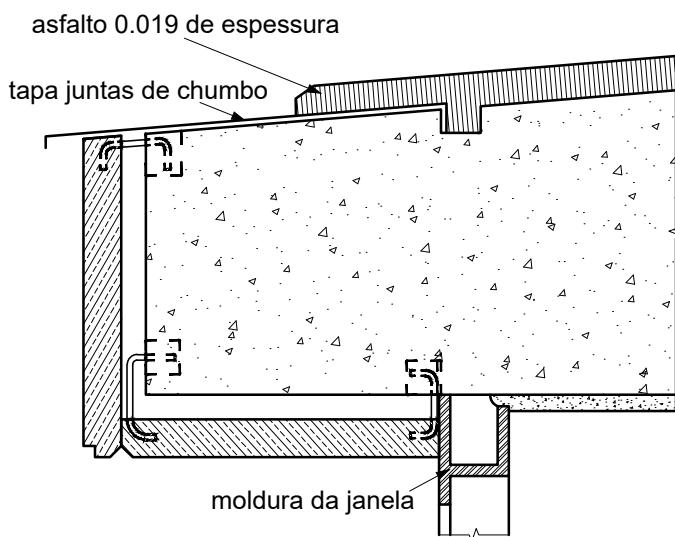


SECÇÃO NA COBERTURA

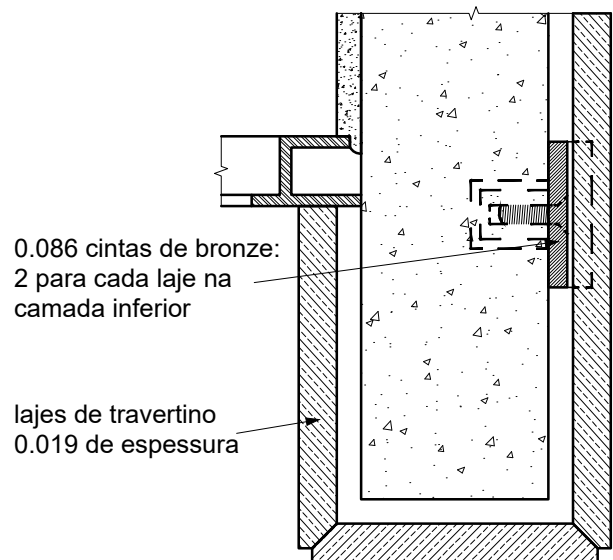


PLANO DE BATENTE AO
NÍVEL DA JANELA

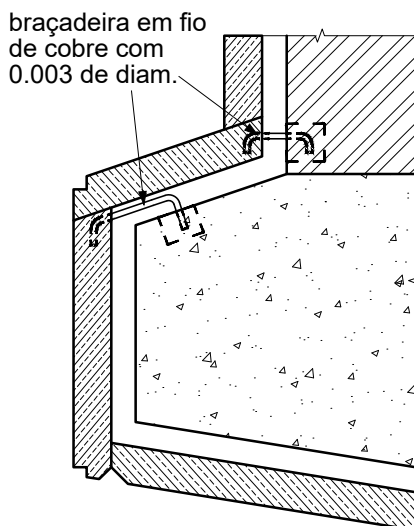

DETALHE EM 'A'
escala 1/4

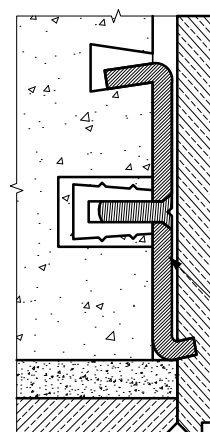

DETALHE EM 'B' e 'C'

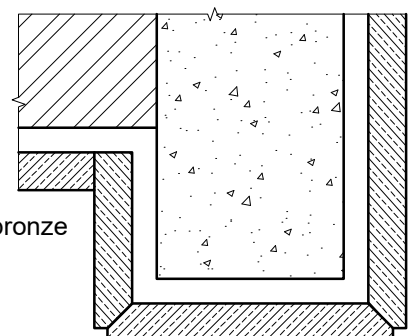

PLANO DE BATENTE
ABAIXO DA JANELA