



A

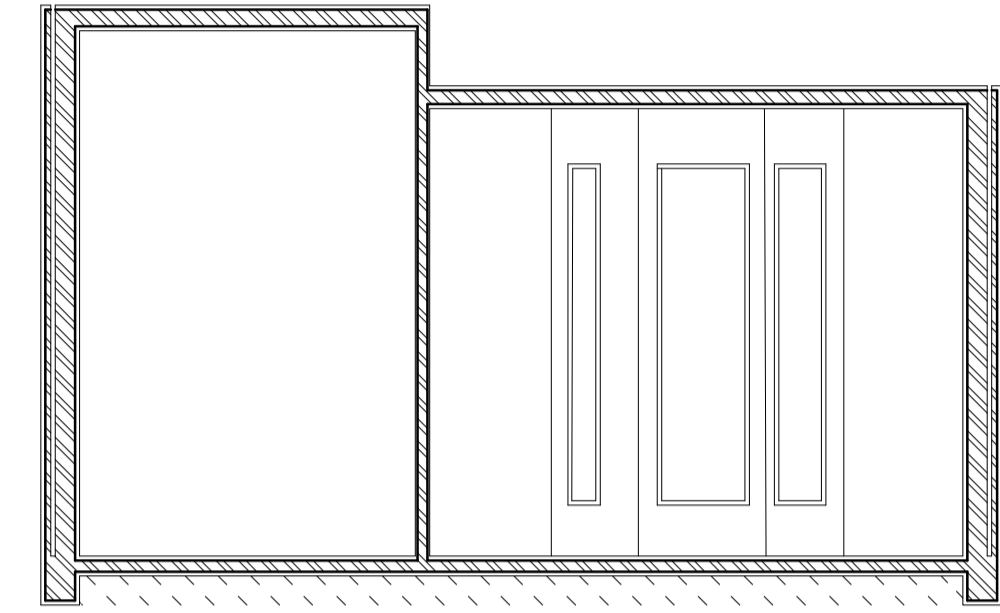


B

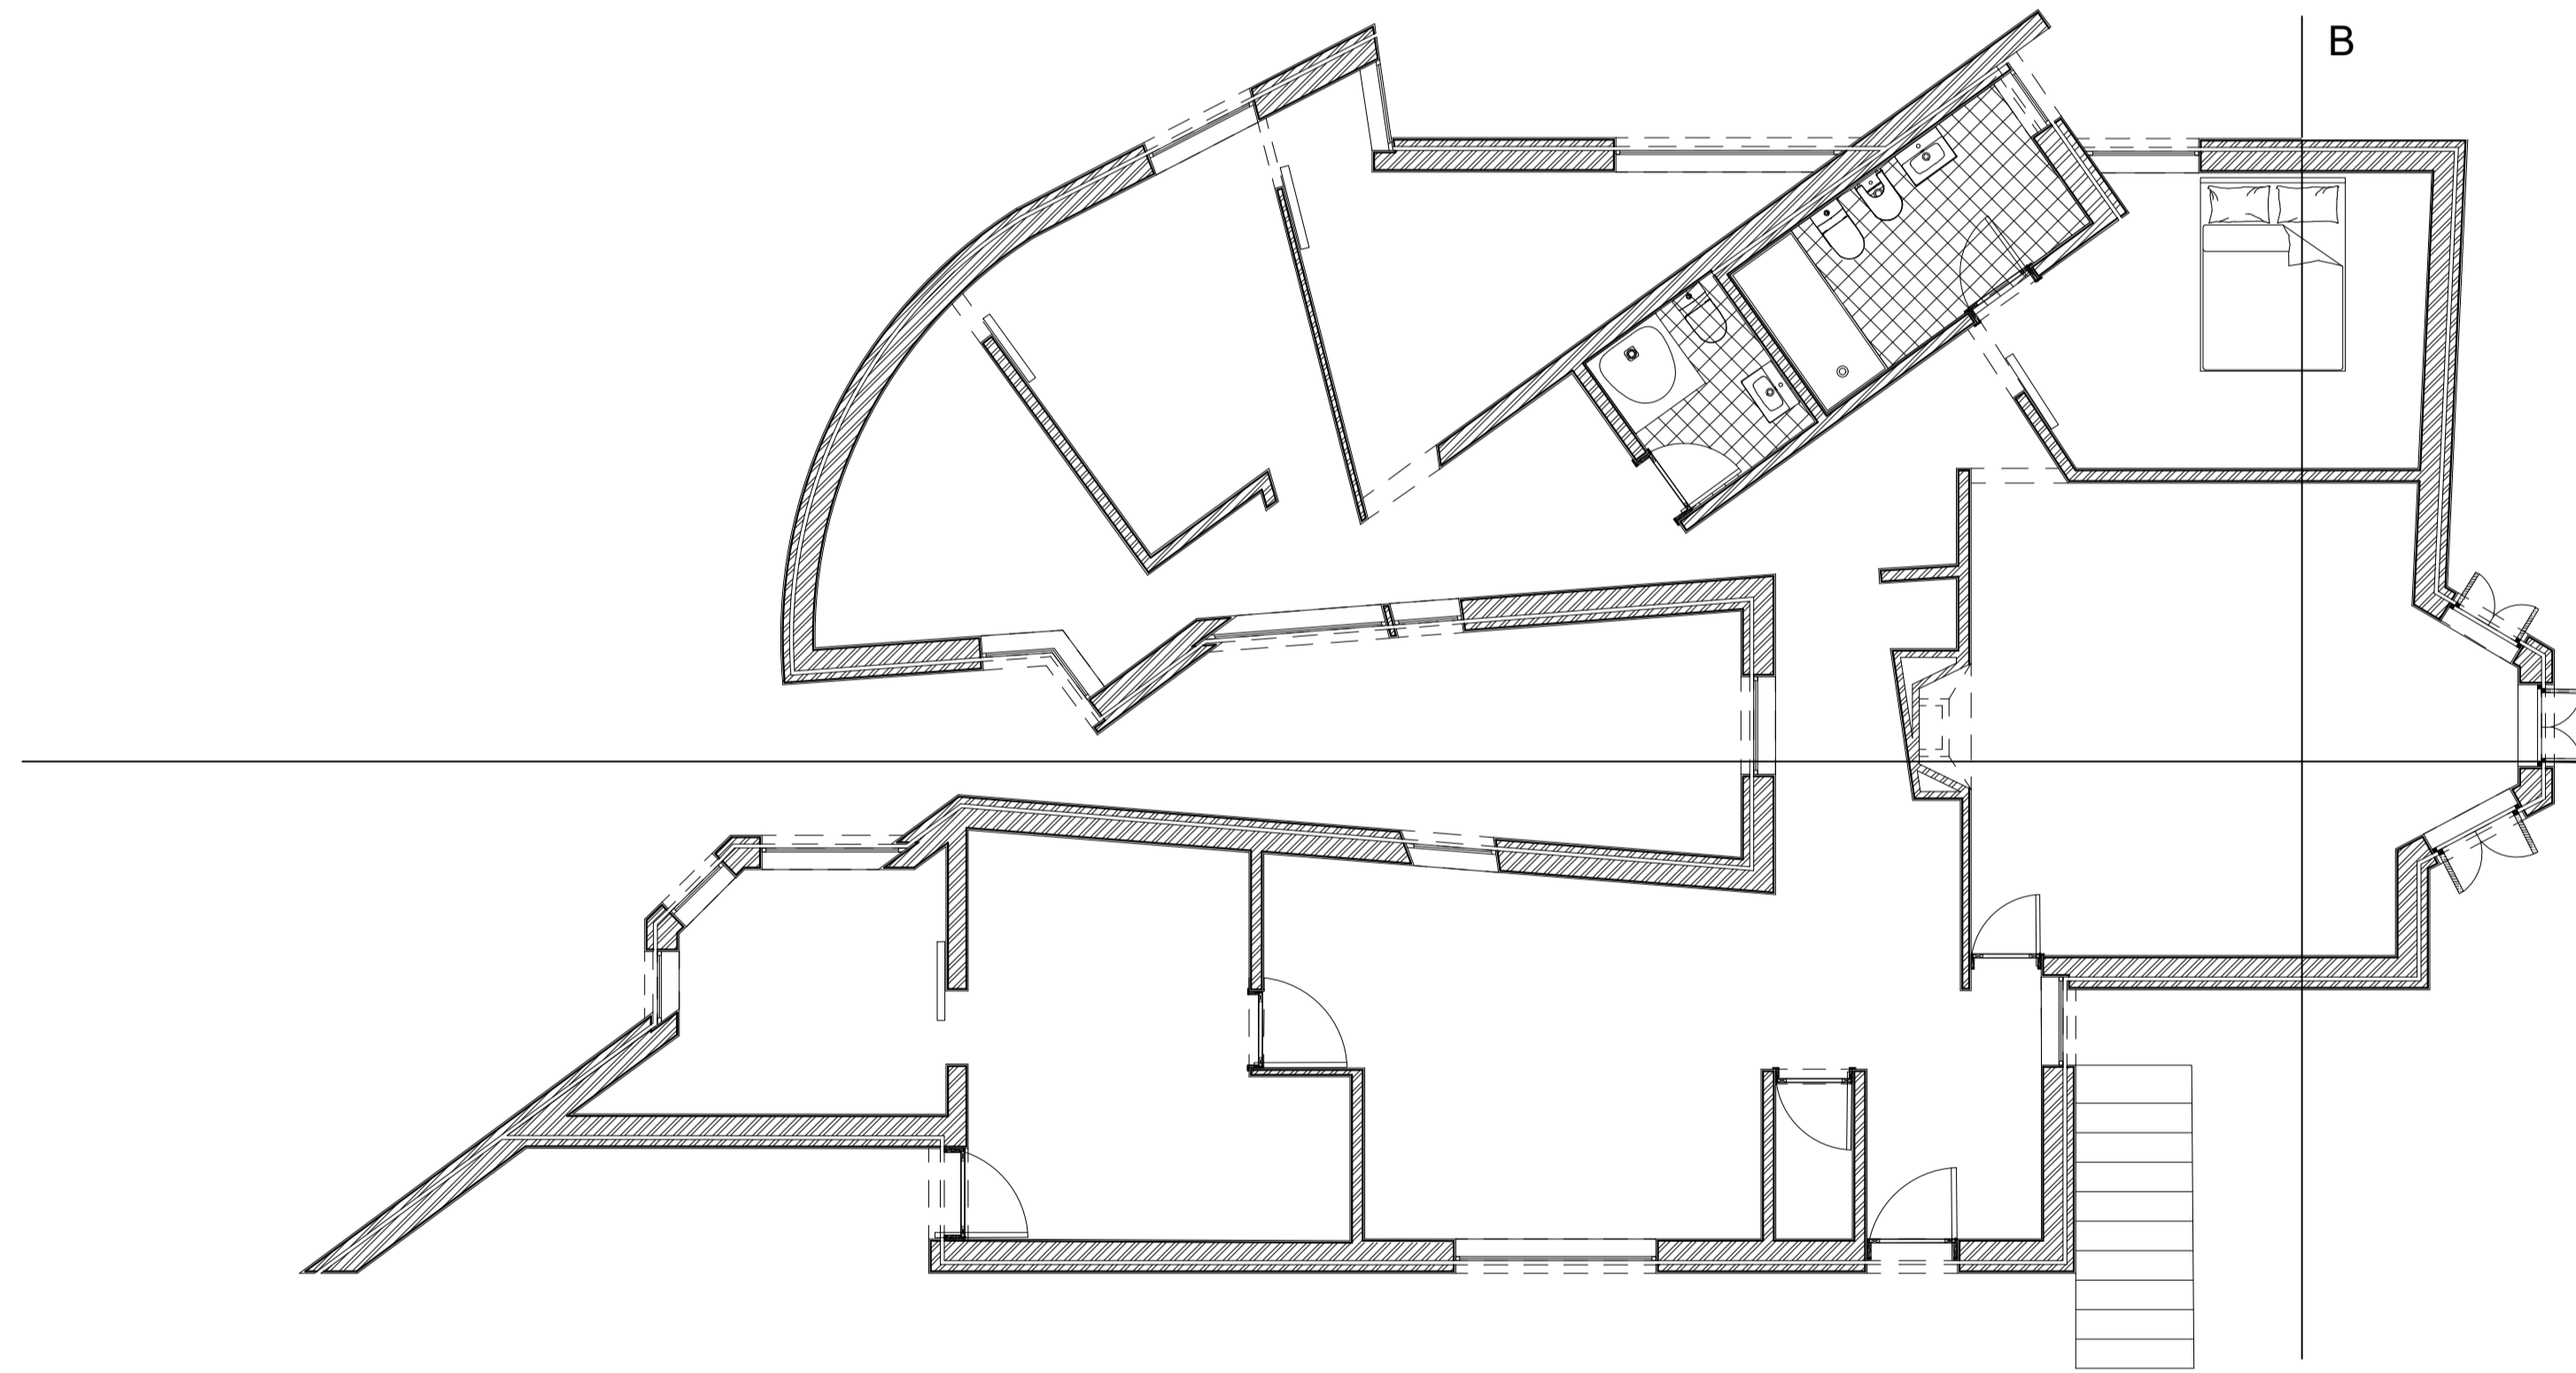

B

A

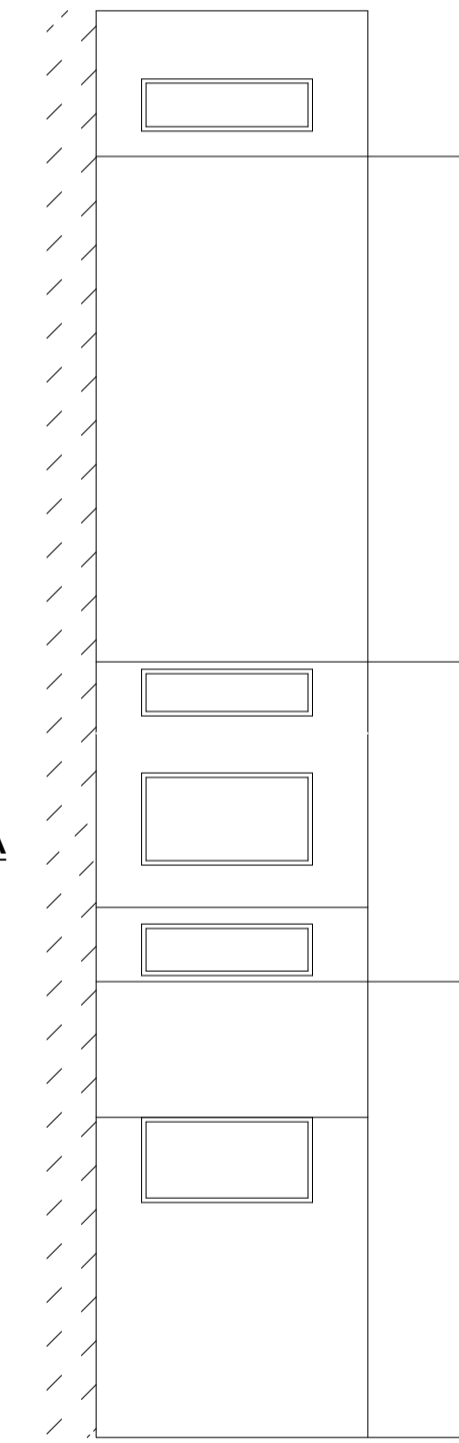

Alçado 1