



FURNITURE AND FITTINGS

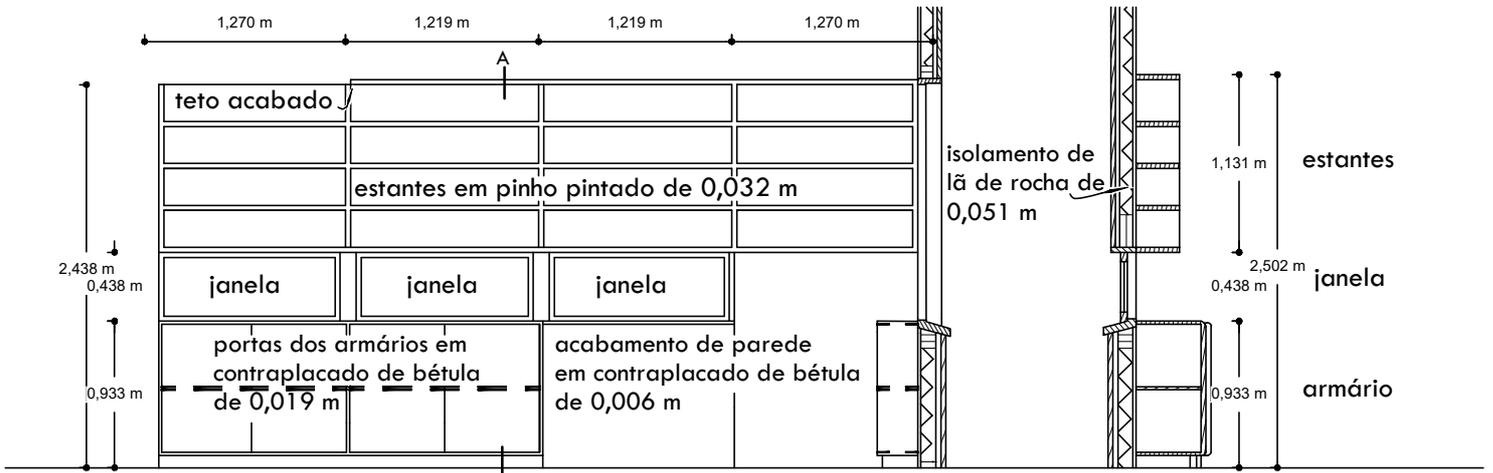

Alçado que mostra a parede leste da sala de estar na escala de 1/48

corte A - A .

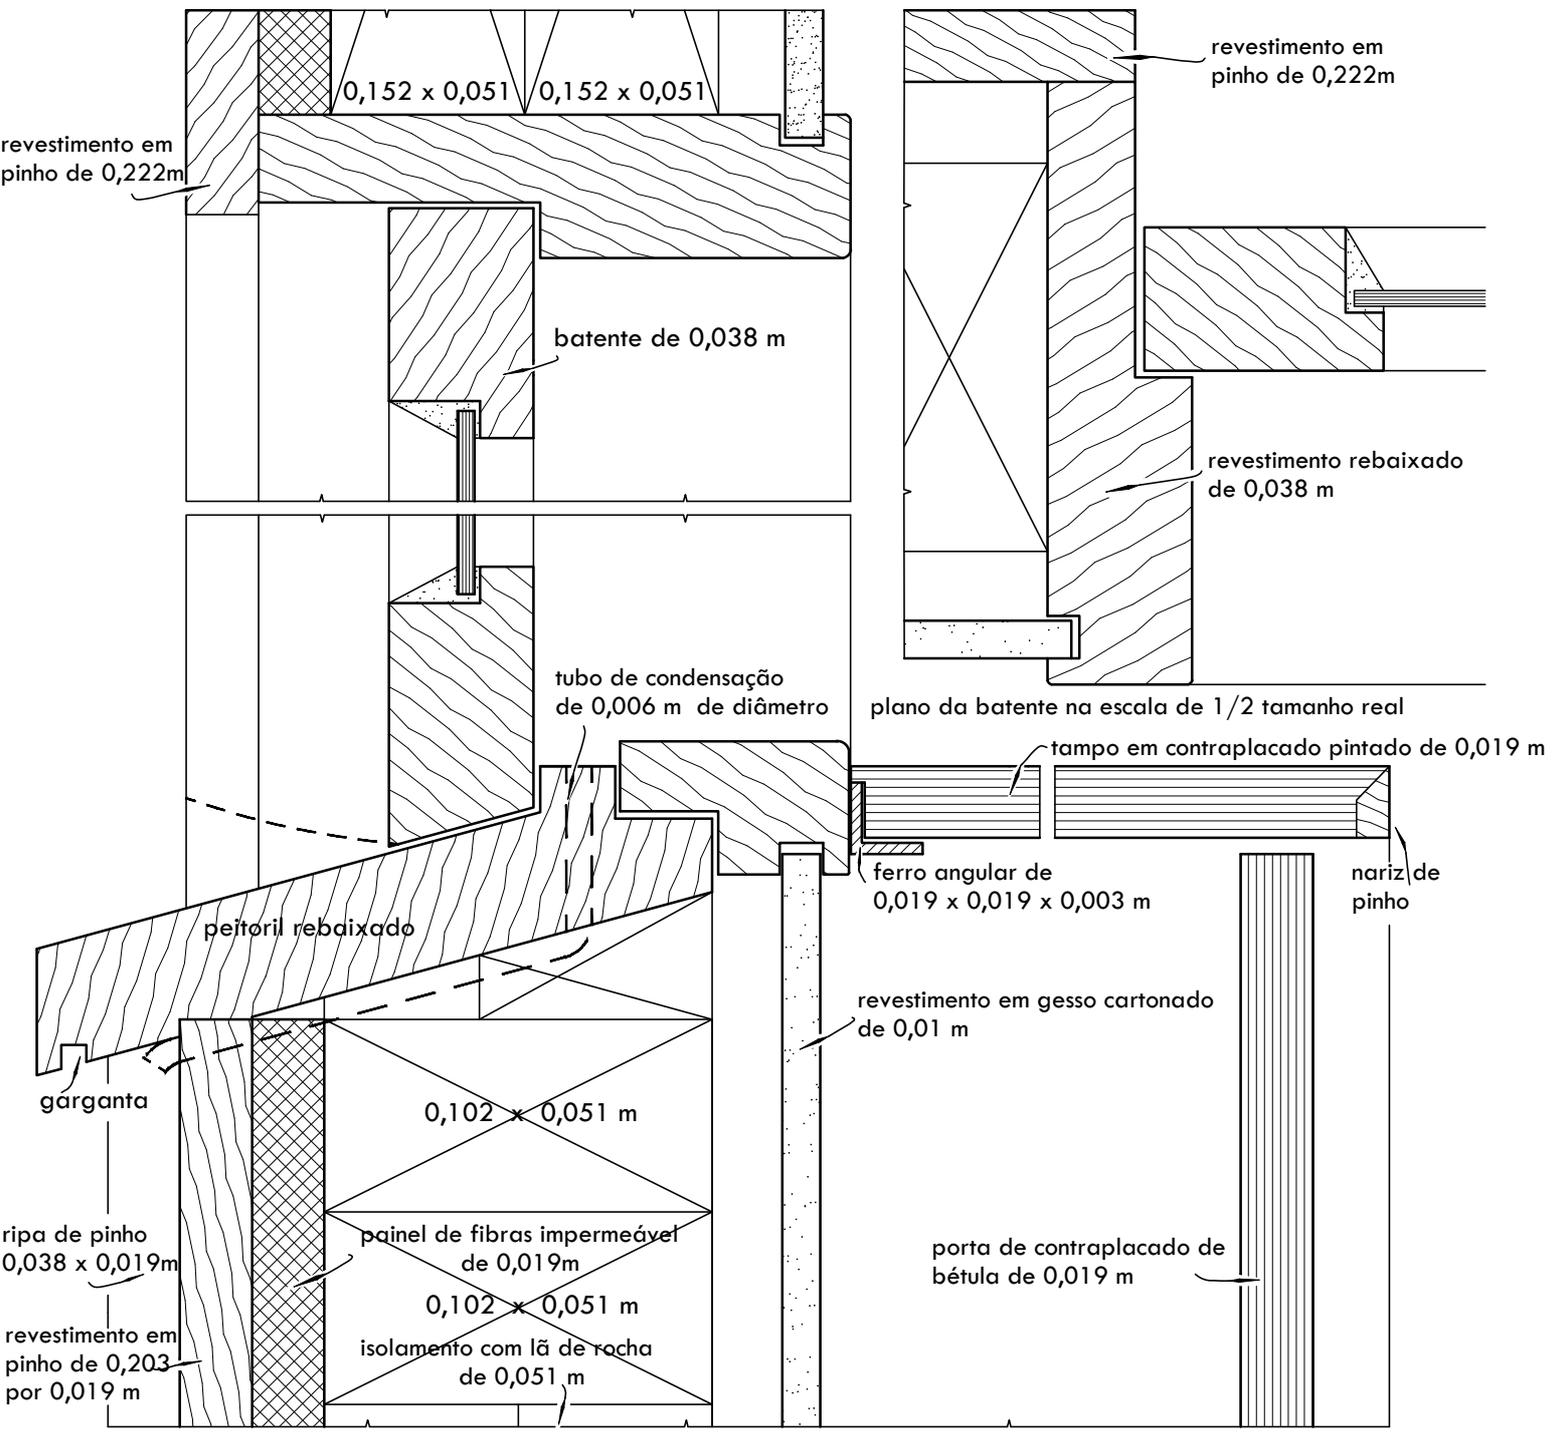

secção através da parede exterior mostrando a janela e o armário por baixo na escala 1/2 tamanho real