




ELEVAÇÃO. escala 1/24

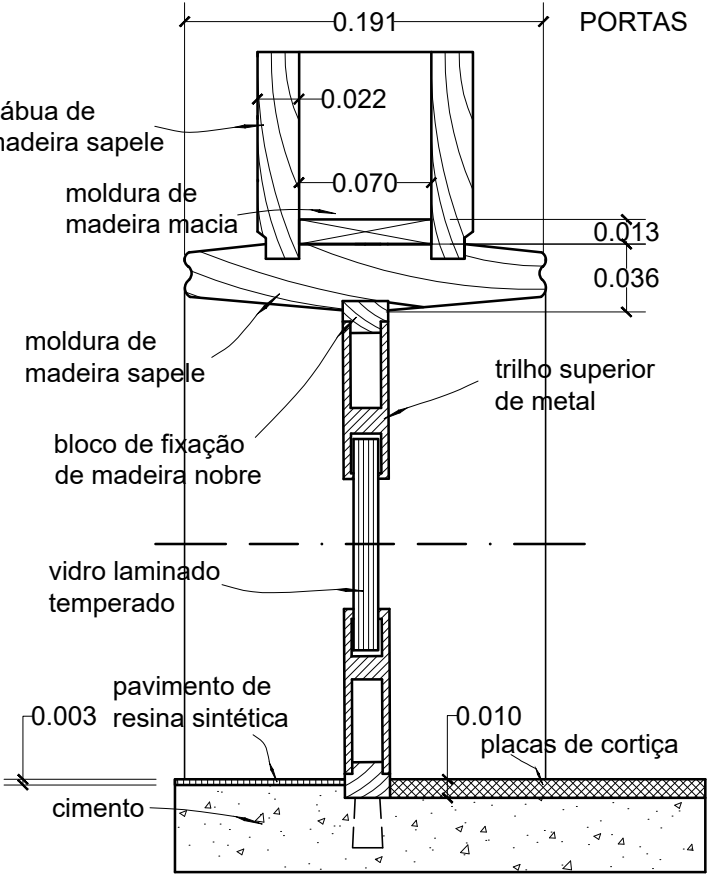

SECÇÃO VERTICAL ATRAVÉS DO PAINEL FIXO.

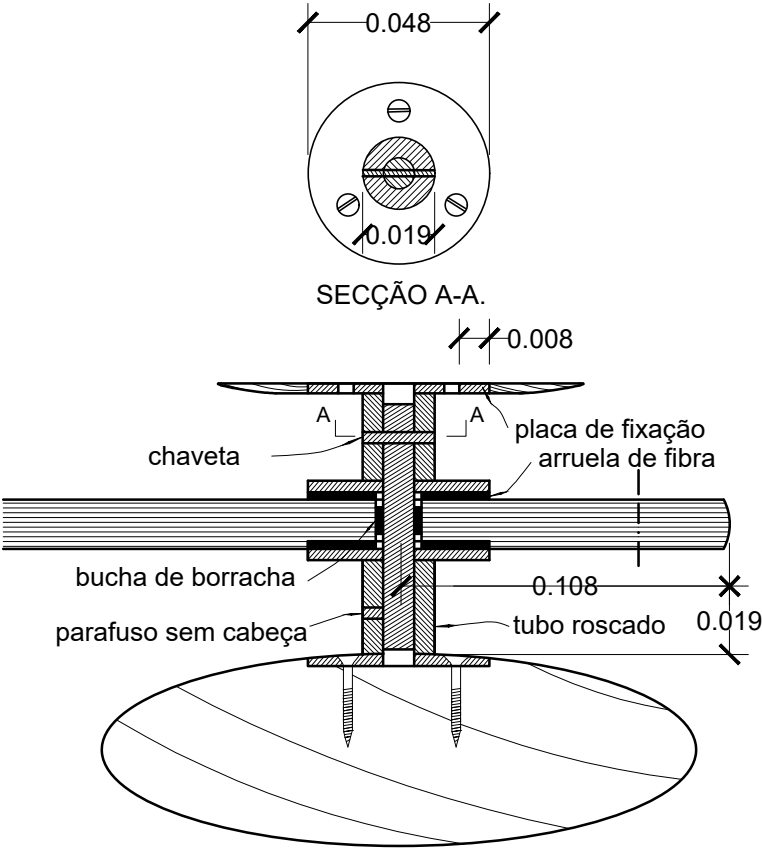

DETALHES DO PUXADOR. escala 1/2

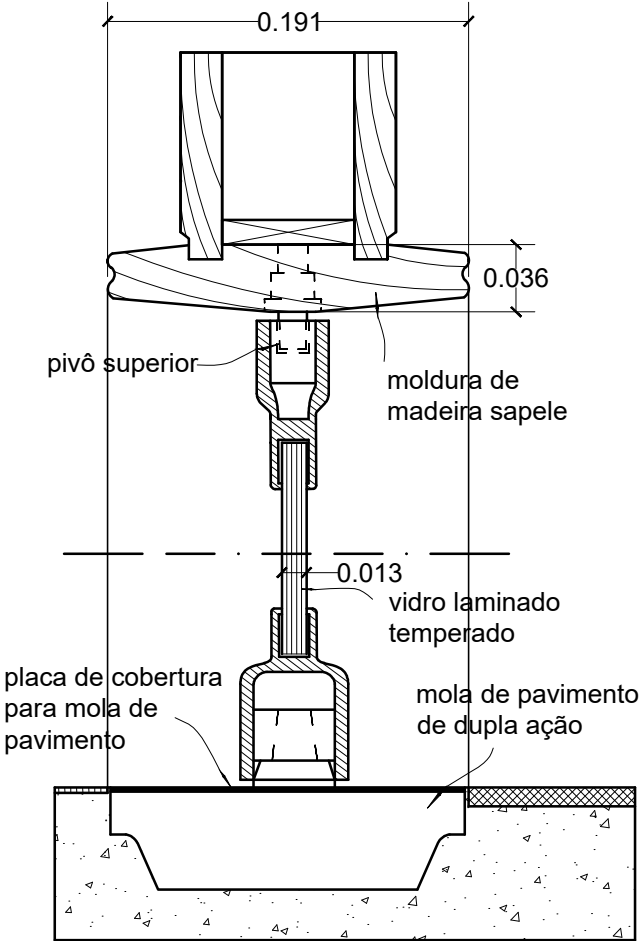

SECÇÃO VERTICAL ATRAVÉS DA PORTA. escala 1/4