


# CLARABOIA: MERCADO GROSSISTA DE DORCHESTER


Desenhado por Cecil H. Elsom e R. Nicholls, S. H. e E. White

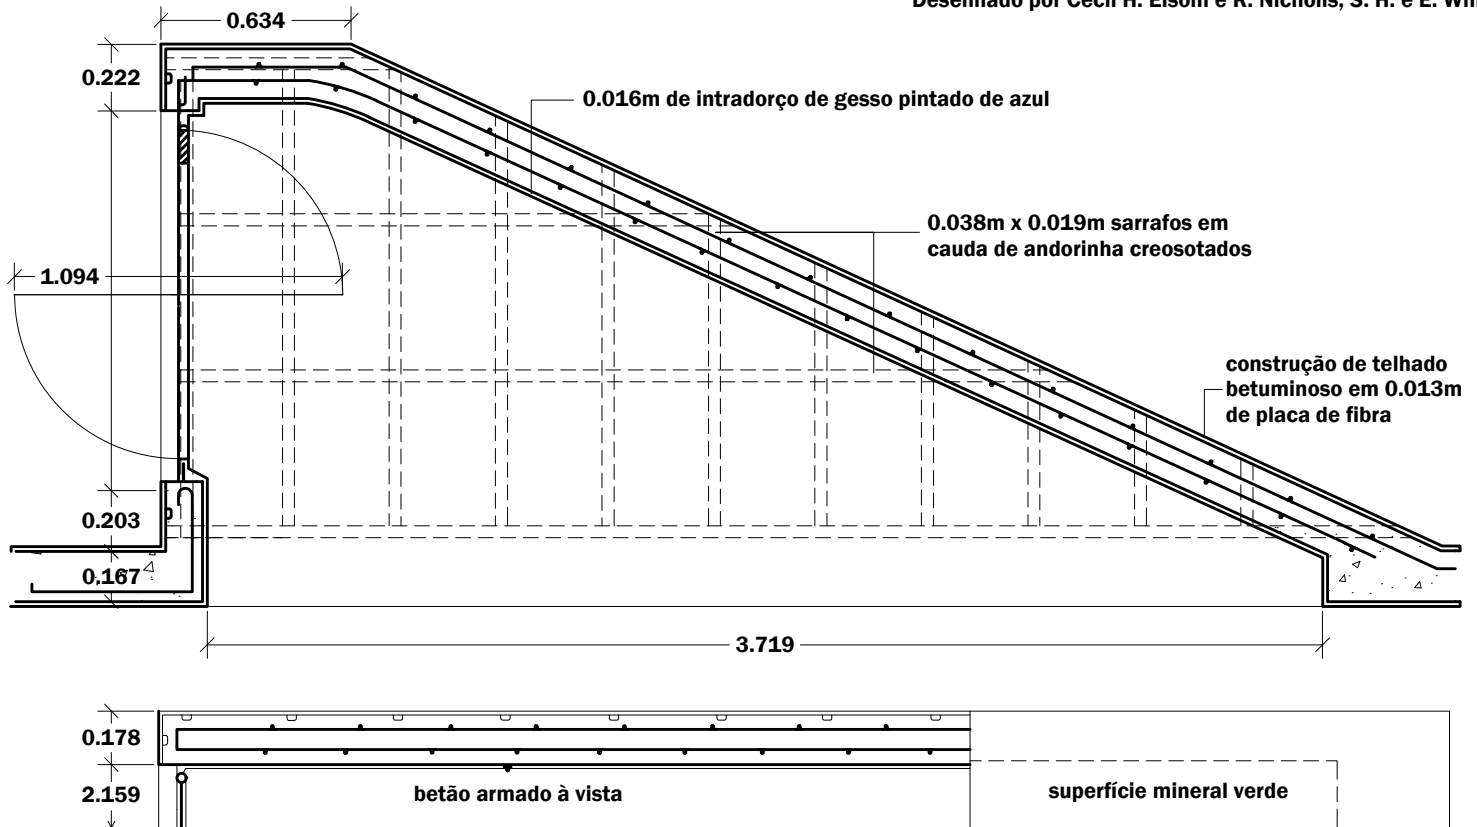

**CORTE LONGITUDINAL E PLANO PARCIAL DO PERFIL**


**escala 1/25**

**gotejamento de feltro betuminoso**

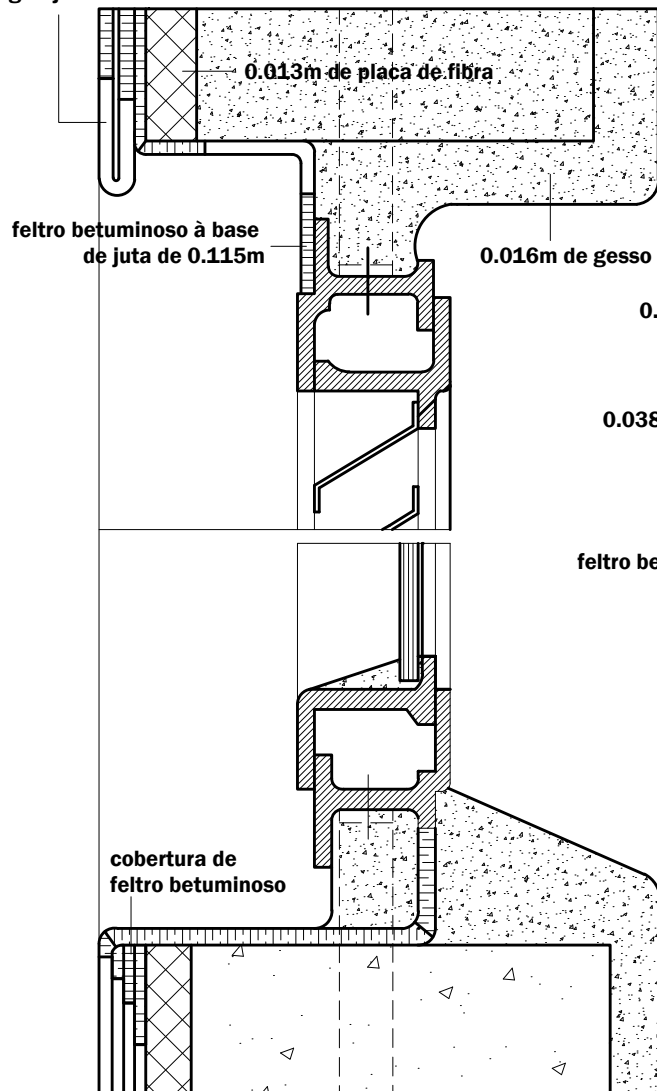

**DETALHE DA CABEÇA E MEIO-FIO**

**escala 1/2**

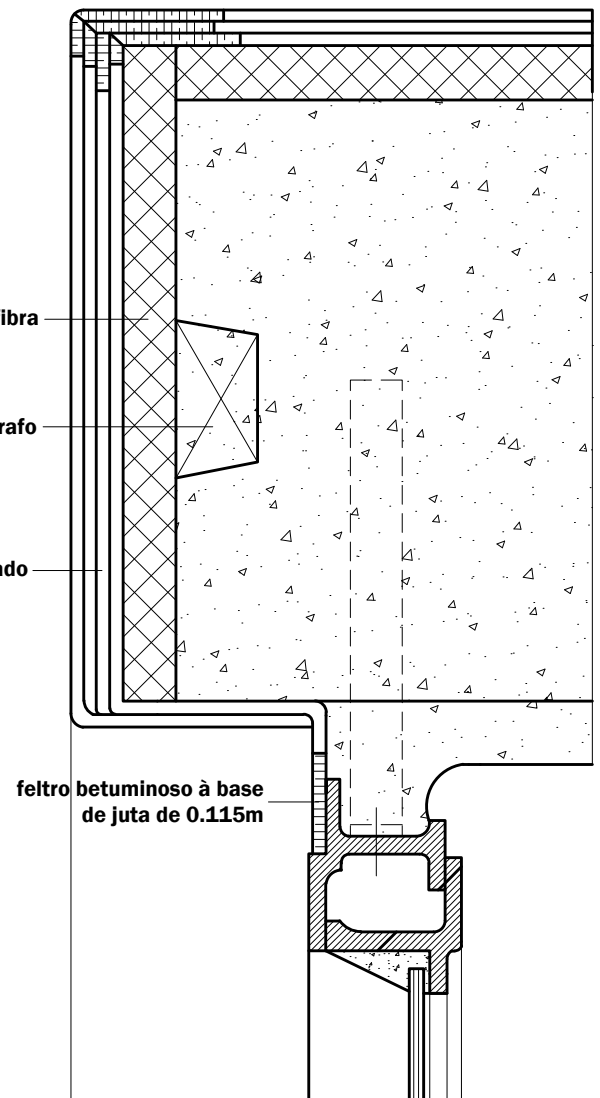

**DETALHE DO PERFIL**

**escala 1/2**