
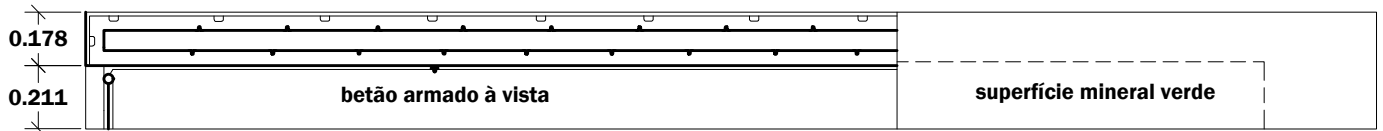


CLARABOIA: MERCADO GROSSISTA DE DORCHESTER


Desenhado por Cecil H. Elsom e R. Nicholls, S. H. e E. White

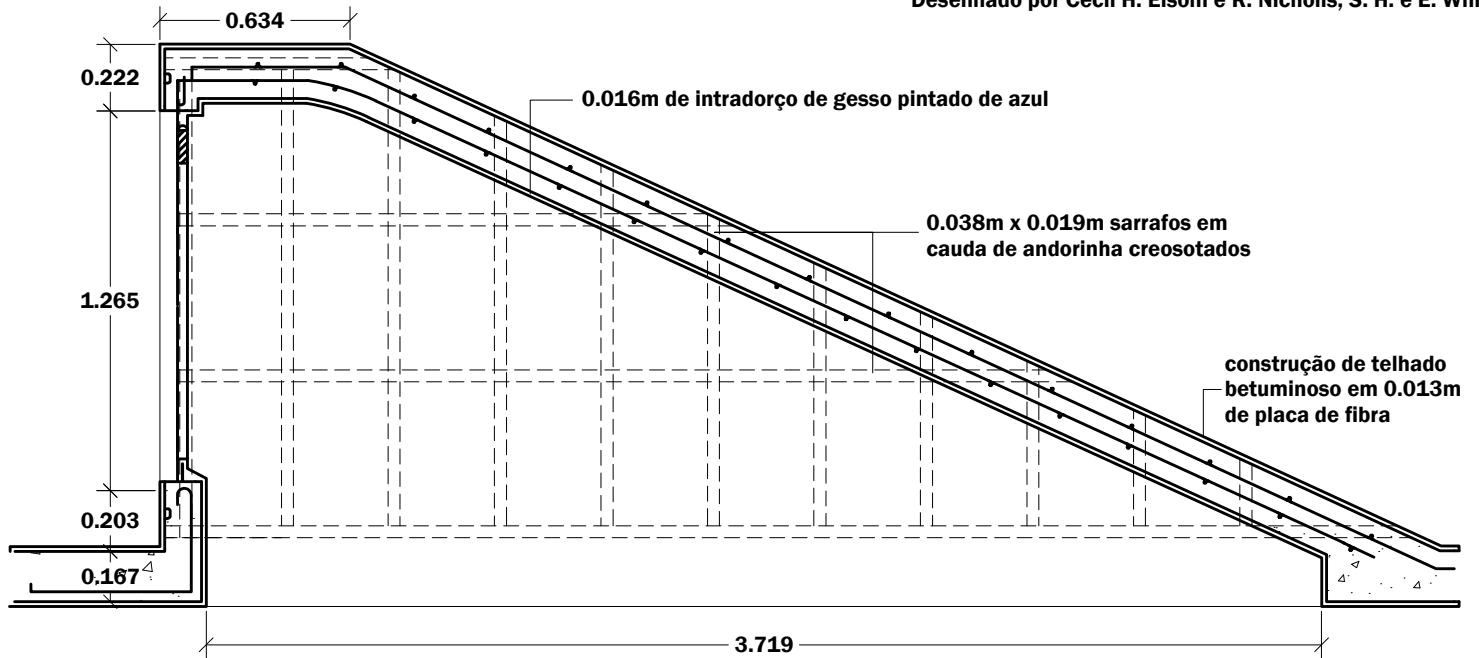

CORTE LONGITUDINAL E PLANO PARCIAL DO PERFIL


escala 1/25

gotejamento de feltro betuminoso

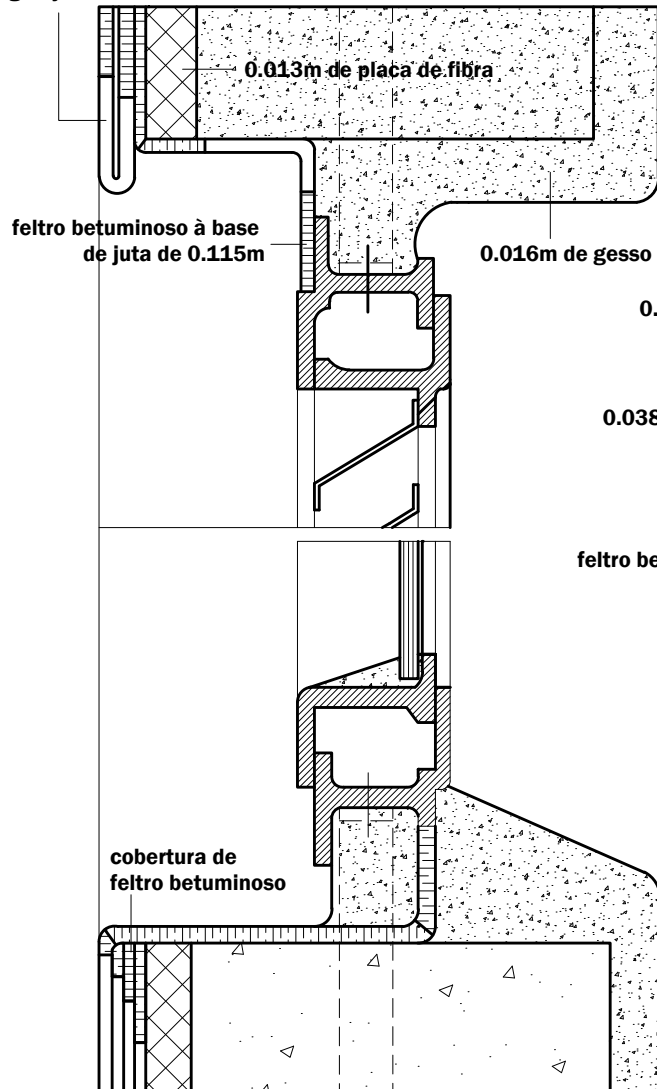

DETALHE DA CABEÇA E MEIO-FIO

escala 1/2

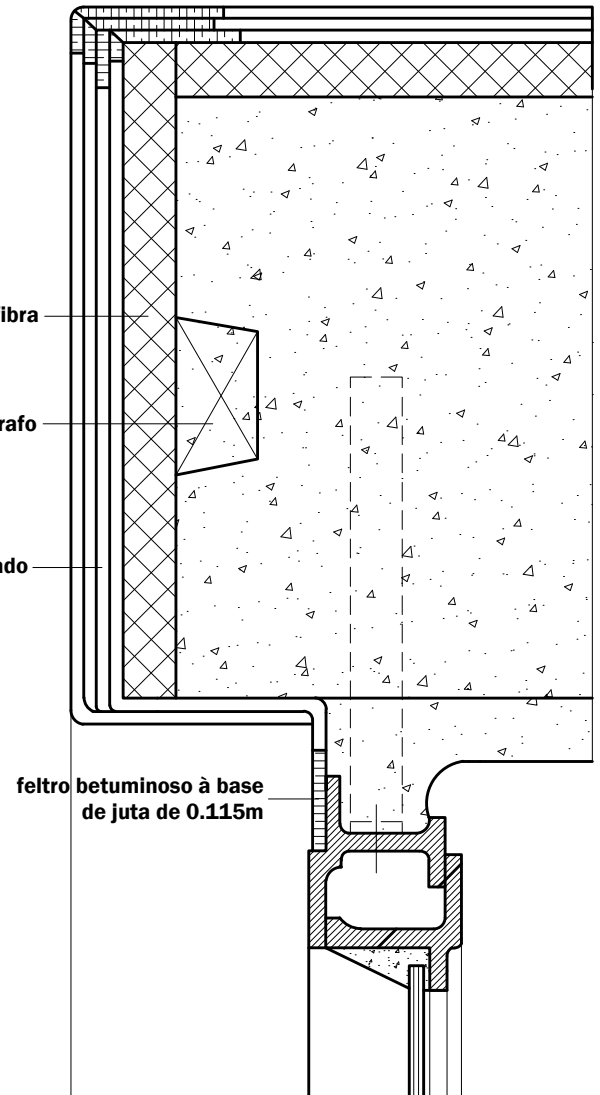

DETALHE DO PERFIL

escala 1/2