


CORTE LONGITUDINAL escala 1/192




CORTE TRANSVERSAL PARCIAL

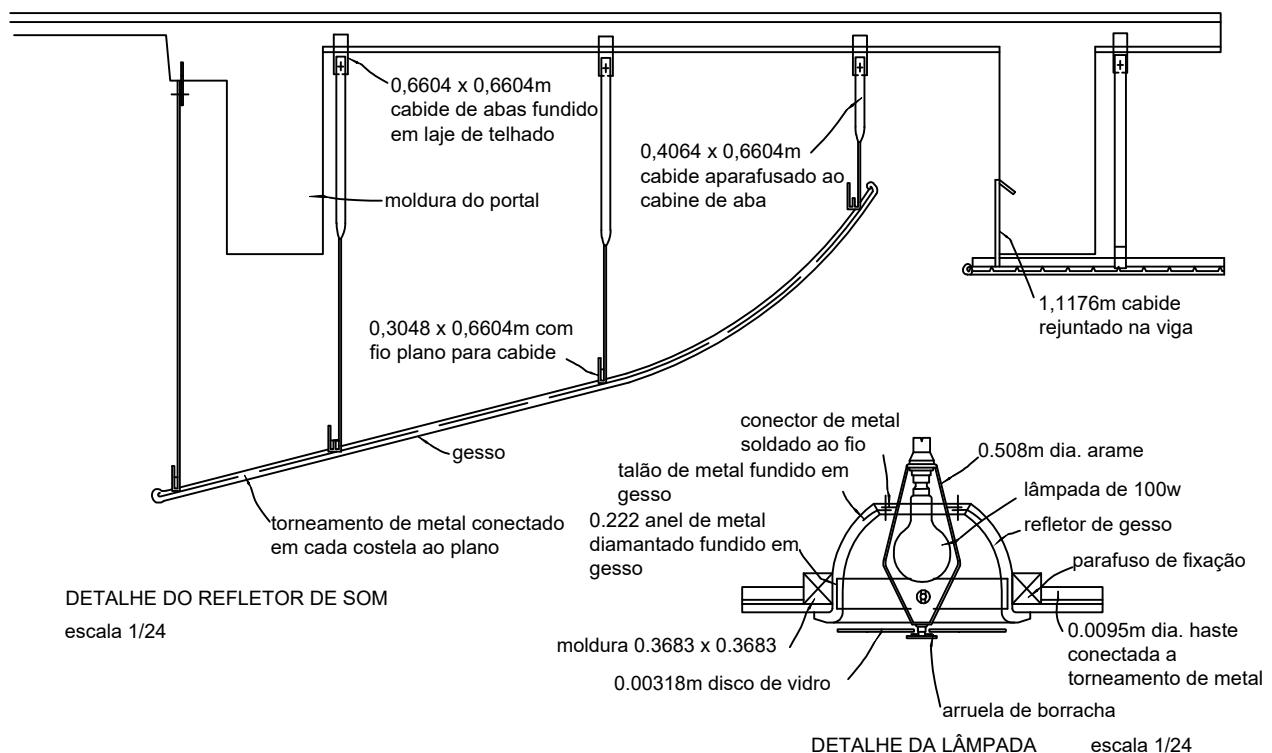

DETALHE DO REFLETOR DE SOM


escala 1/24

DETALHE DA LÂMPADA escala 1/24

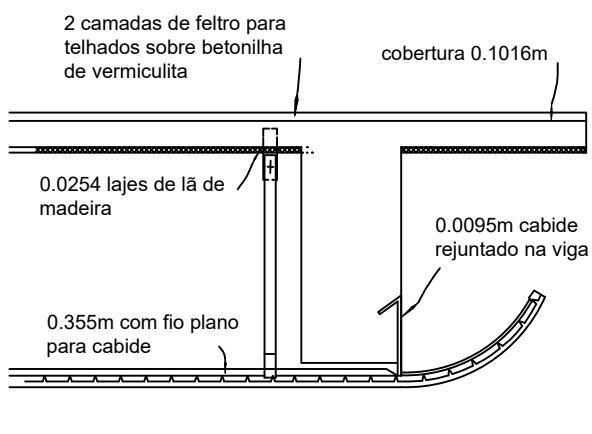

DETALHE A.

escala 1/24

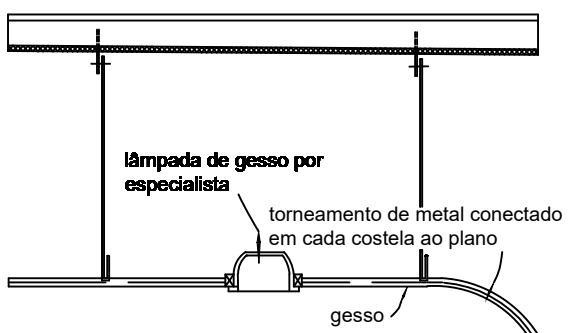

DETALHE B.

escala 1/24