
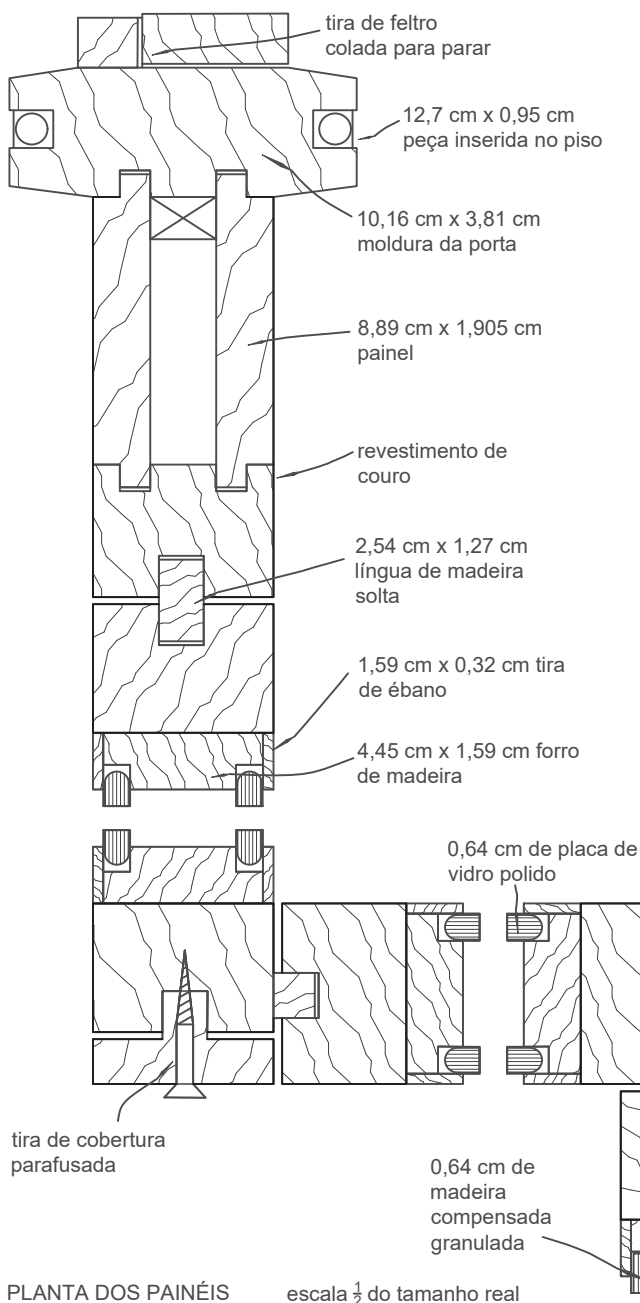


PAREDES E PARTIÇÕES

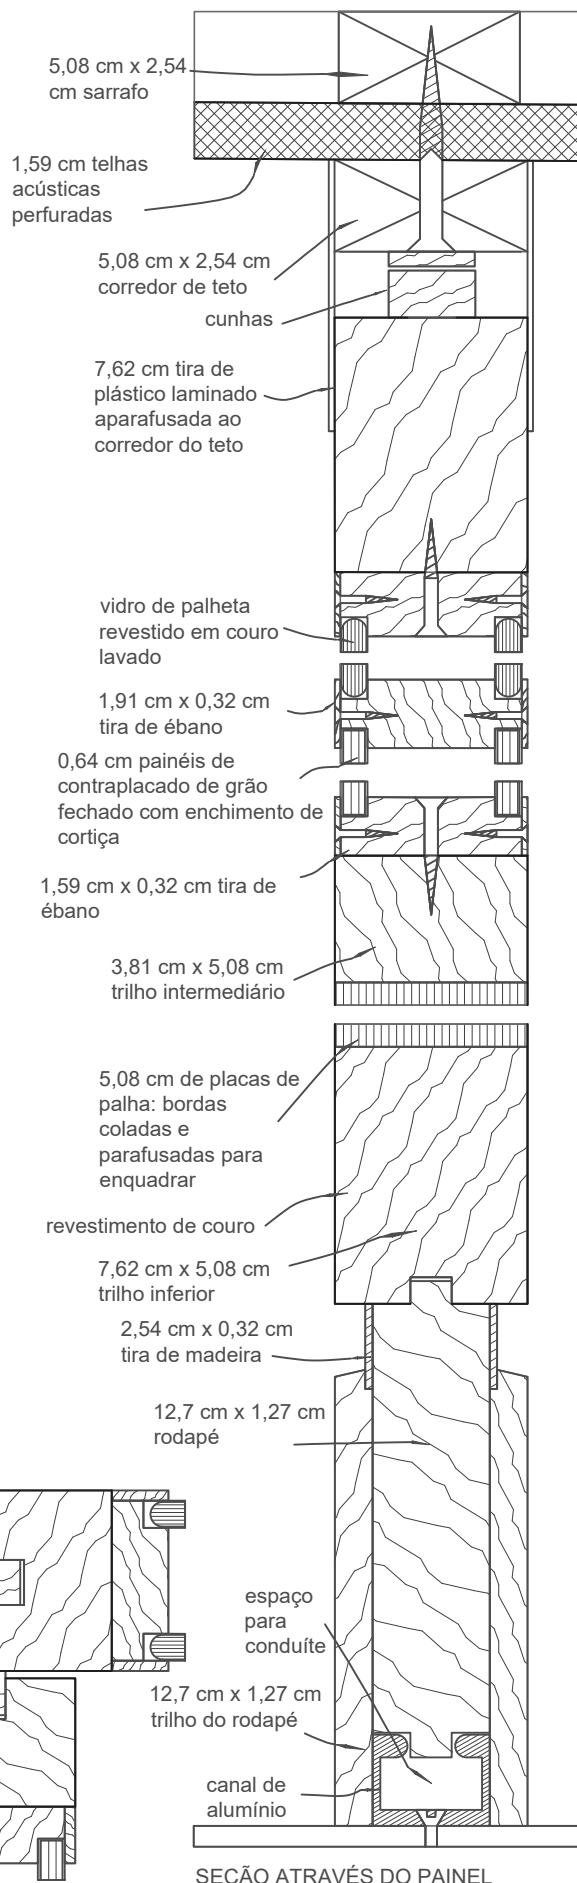

PLANTA DOS PAINÉIS

escala $\frac{1}{2}$ do tamanho real

SEÇÃO ATRAVÉS DO PAINEL